

Карта (план)

Описание местоположения границ публичного сервитута
для размещения объекта газораспределительной системы - газопровод
"Г/п Зольное-Жигулевск/магистр/" III этап реконструкции
Местоположение: Самарская область, муниципальный район Ставропольский

63:32:0000000:10869

63:32:00000000:9851

63:32:2104006

63:02:0401005



Границы зоны действия публичного сервитута



газопровод с КИ 63:02:0000000:10896



Границы земельного участка согласно сведений ЕГРН



Границы объекта капитального строительства согласно сведений ЕГРН



Границы зоны с особыми условиями




Границы кадастрового квартала

Масштаб 1:5000

Карта (план)


Описание местоположения границ публичного сервитута
для размещения объекта газораспределительной системы - газопровод
"Г/п Зольное-Жигулевск/магистр/" III этап реконструкции"
Местоположение: Самарская область, муниципальный район Ставропольский

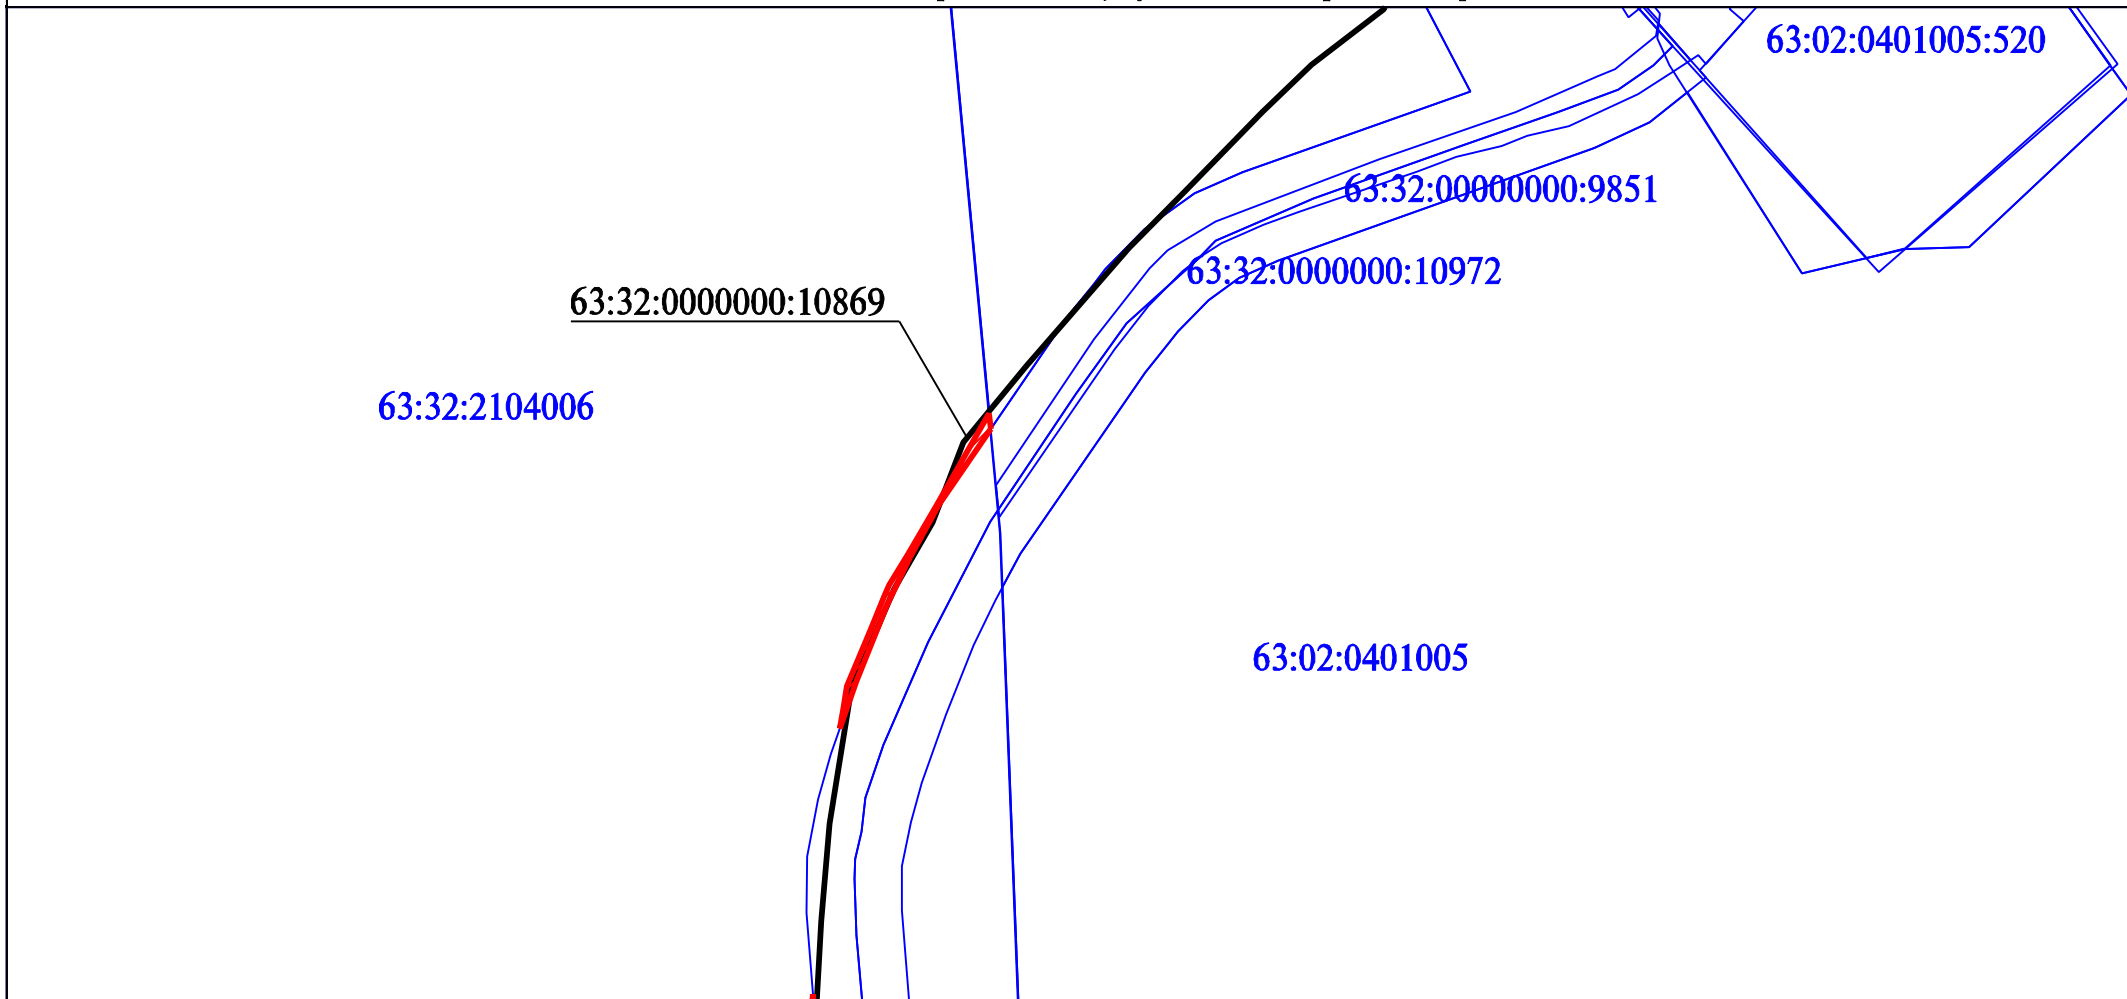

Границы зоны действия публичного сервитута




газопровод с КИ 63:02:00000000:10896

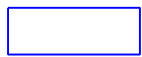

Границы земельного участка согласно сведений ЕГРН



Границы объекта капитального строительства согласно сведений ЕГРН

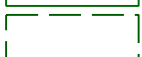

Границы зоны с особыми условиями



Границы кадастрового квартала

Масштаб 1:5000