

СХЕМА РАСПОЛОЖЕНИЯ ГРАНИЦ ПУБЛИЧНОГО СЕРВИТУТА

в целях размещения сети газоснабжения, которая переносится в связи с изъятием земельных участков, на которых она ранее располагалась, для государственных нужд Самарской области, в целях строительства обхода г.Тольятти с мостовым переходом через р.Волгу в составе международного транспортного маршрута "Европа - Западный Китай" (II этап)

Площадь зоны действия публичного сервитута в границах земельного участка с кадастровым номером 63:32:0000000:11035 - 2 580 кв.м

Площадь зоны действия публичного сервитута в границах земельного участка с кадастровым номером 63:32:0000000:241 - 561 кв.м


Площадь зоны действия публичного сервитута в границах земельного участка с кадастровым номером 63:32:1403005:156 - 11 936 кв.м

Площадь зоны действия публичного сервитута в границах земельного участка с кадастровым номером 63:32:1403005:155 - 5 050 кв.м

Площадь зоны действия публичного сервитута в границах земель неразграниченной муниципальной собственности в кадастровом квартале 63:32:1304006 - 802 кв.м

Площадь зоны действия публичного сервитута в границах земель неразграниченной муниципальной собственности в кадастровом квартале 63:32:1403003 - 200 кв.м

Площадь зоны действия публичного сервитута в границах земель неразграниченной муниципальной собственности в кадастровом квартале 63:32:1403005 - 339 кв.м

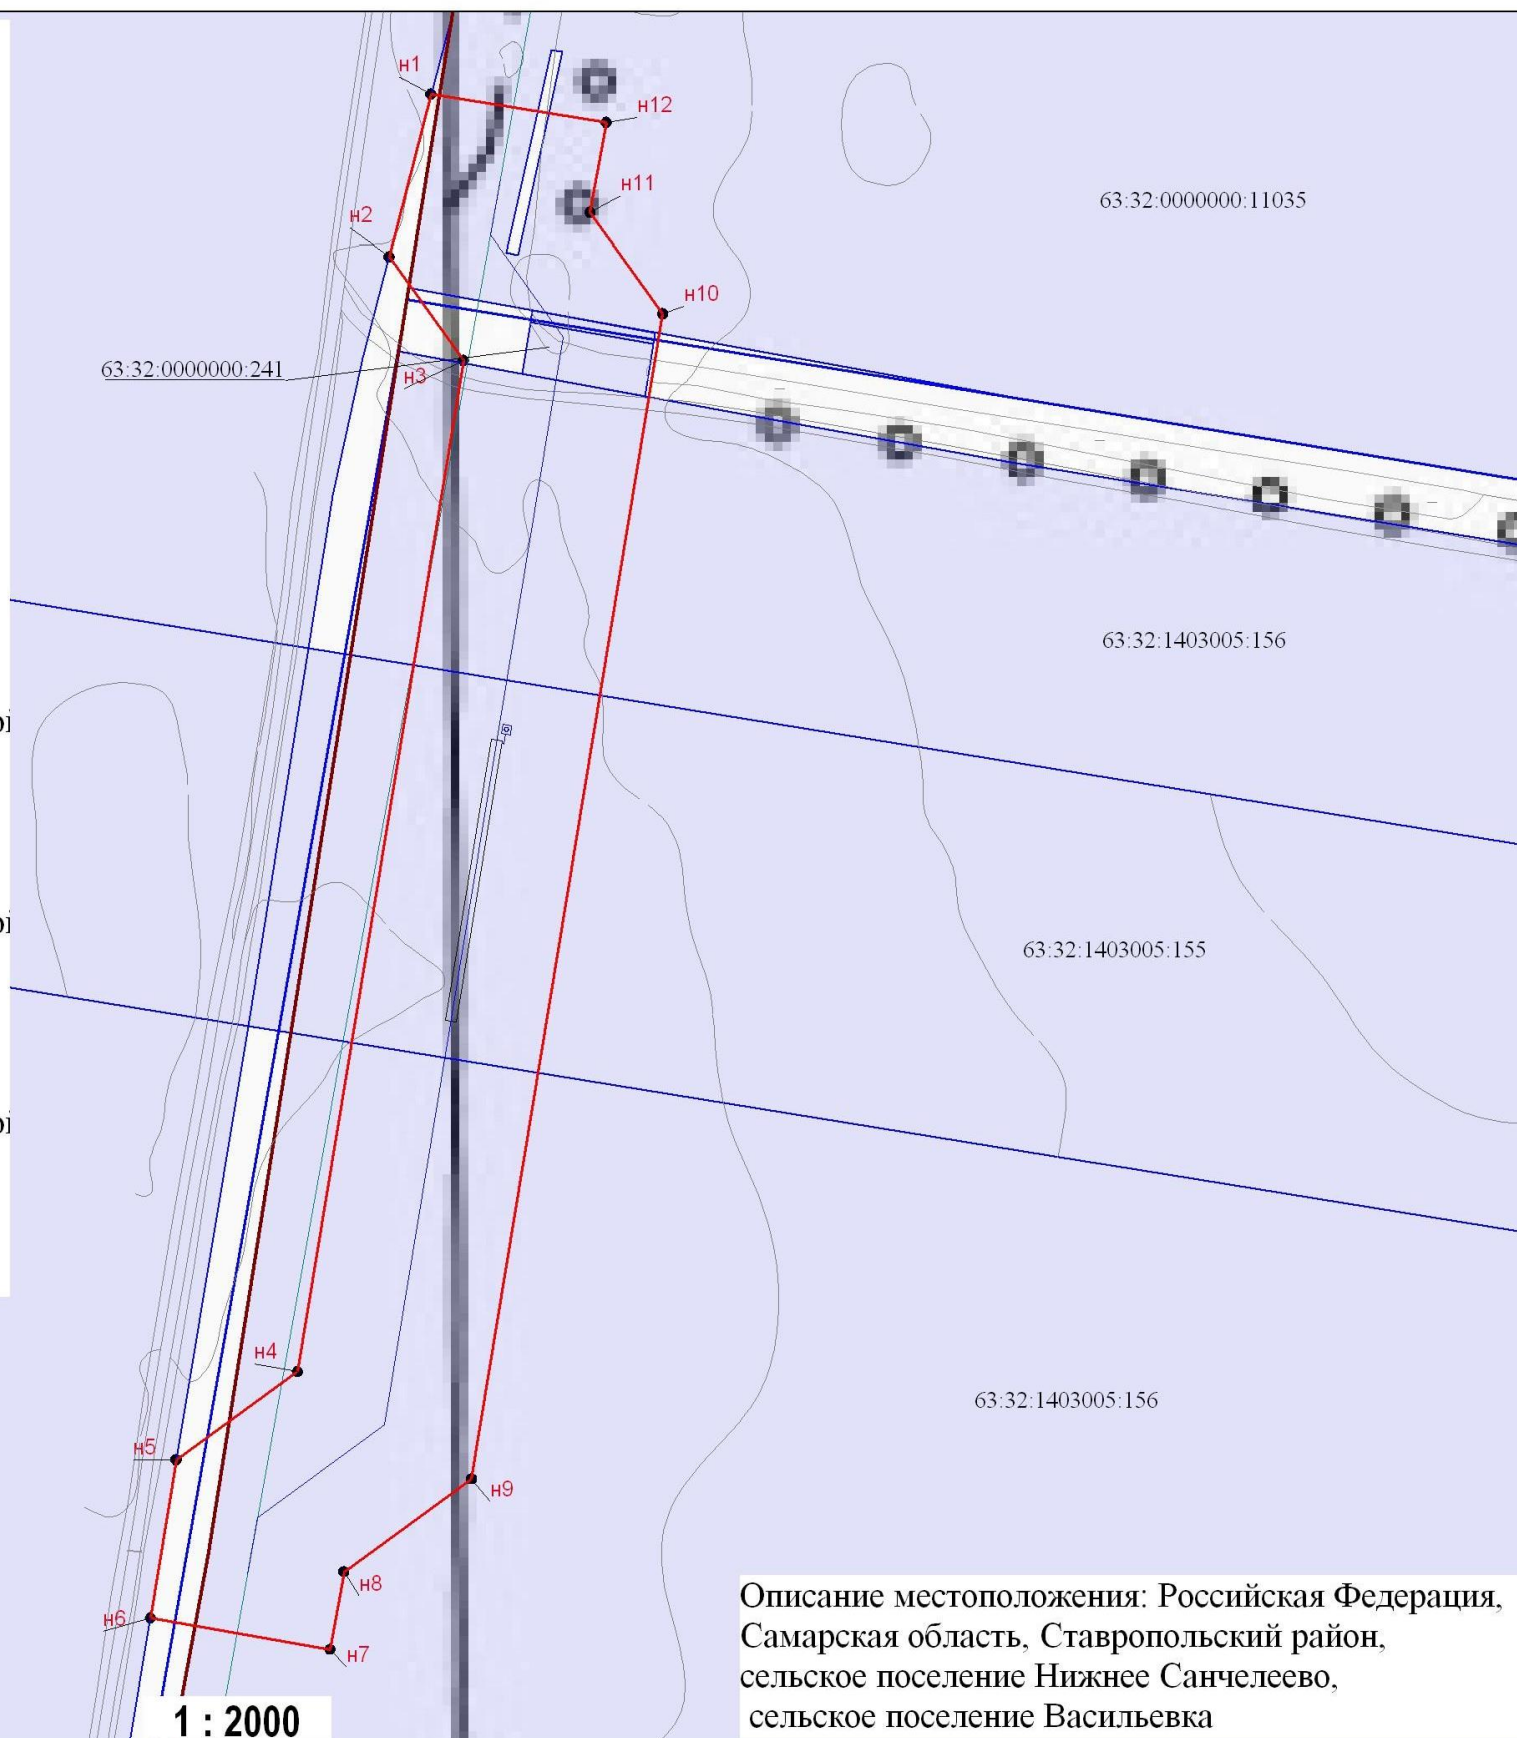

Условные обозначения:

- - проектные границы публичного сервитута
- 2 - характерные точки границы публичного сервитута
- границы земельных участков, в отношении которых испрашивается публичный сервитут
- 63:32:0000000:11035 - кадастровые номера земельных участков, в отношении которых испрашивается публичный сервитут
- - проектное местоположение сети газоснабжения
- - существующее местоположение сети газоснабжения

Описание местоположения: Российская Федерация, Самарская область, Ставропольский район, сельское поселение Нижнее Санчелеево, сельское поселение Васильевка

1 : 2000

ОПИСАНИЕ ГРАНИЦ ПУБЛИЧНОГО СЕРВИТУТА

Российская Федерация, Самарская область, Ставропольский район, сельское поселение Нижнее Санчелеево, сельское поселение Васильевка

(местоположение публичного сервитута)

Система координат МСК 63 зона I

Перечень характерных точек

Обозначение характерных точек границ	Координаты, м		Метод определения координат и средняя квадратичная погрешность положения характерной точки (M_i), м	Описание закрепления точки
	X	Y		
1	431363,85	1330905,82	Метод спутниковых геодезических измерений (определений), 0.1	—
2	431320,79	1330894,77	Метод спутниковых геодезических измерений (определений), 0.1	—
3	431293,42	1330914,41	Метод спутниковых геодезических измерений (определений), 0.1	—
4	431025,84	1330870,51	Метод спутниковых геодезических измерений (определений), 0.1	—
5	431002,51	1330838,43	Метод спутниковых геодезических измерений (определений), 0.1	—
6	430960,73	1330831,63	Метод спутниковых геодезических измерений (определений), 0.1	—
7	430952,39	1330879,12	Метод спутниковых геодезических измерений (определений), 0.1	—
8	430972,97	1330882,81	Метод спутниковых геодезических измерений (определений), 0.1	—
9	430997,46	1330916,53	Метод спутниковых геодезических измерений (определений), 0.1	—
10	431305,76	1330967,11	Метод спутниковых геодезических измерений (определений), 0.1	—
11	431332,48	1330947,93	Метод спутниковых геодезических измерений (определений), 0.1	—
12	431356,33	1330952,2	Метод спутниковых геодезических измерений (определений), 0.1	—
1	431363,85	1330905,82	Метод спутниковых геодезических измерений (определений), 0.1	—