

СХЕМА РАСПОЛОЖЕНИЯ ГРАНИЦ ПУБЛИЧНОГО СЕРВИТУТА

в целях размещения магистрального газопровода, которые переносятся в связи с изъятием земельных участков, на которых они ранее располагались, для государственных нужд Самарской области, в целях строительства обхода г.Тольятти с мостовым переходом через р.Волгу в составе международного транспортного маршрута "Европа - Западный Китай" (III этап)

Площадь зоны действия публичного сервитута в границах земельного участка с кадастровым номером 63:37:0000000:10630 - 61782 кв.м

Площадь зоны действия публичного сервитута в границах земельного участка с кадастровым номером 63:37:0000000:10629 - 56 кв.м

Площадь зоны действия публичного сервитута в границах земельного участка с кадастровым номером 63:37:0000000:10406 - 1094 кв.м

Площадь зоны действия публичного сервитута в границах земельного участка с кадастровым номером ЕЗ 63:37:0000000:13 (63:37:1401005:4) - 4 кв.м

Площадь зоны действия публичного сервитута в границах земельного участка с кадастровым номером 63:37:1403005:47 - 2794 кв.м

Площадь зоны действия публичного сервитута в границах земельного участка с кадастровым номером 63:37:1403005:50 - 2463 кв.м


Площадь зоны действия публичного сервитута в границах земельного участка с кадастровым номером ЕЗ 63:37:0000000:8307 (63:37:1403005:2) - 2339 кв.м

Площадь зоны действия публичного сервитута в границах земельного участка с кадастровым номером 63:37:1403005:45 - 1802 кв.м

Площадь зоны действия публичного сервитута в границах земель неразграниченной государственной собственности - 8910 кв.м

Условные обозначения:

- - проектные границы публичного сервитута
- 2 - характерные точки границы публичного сервитута
- границы земельных участков, в отношении которых испрашивается публичный сервитут
- - проектное местоположение сети газоснабжения
- X - существующее местоположение сети газоснабжения

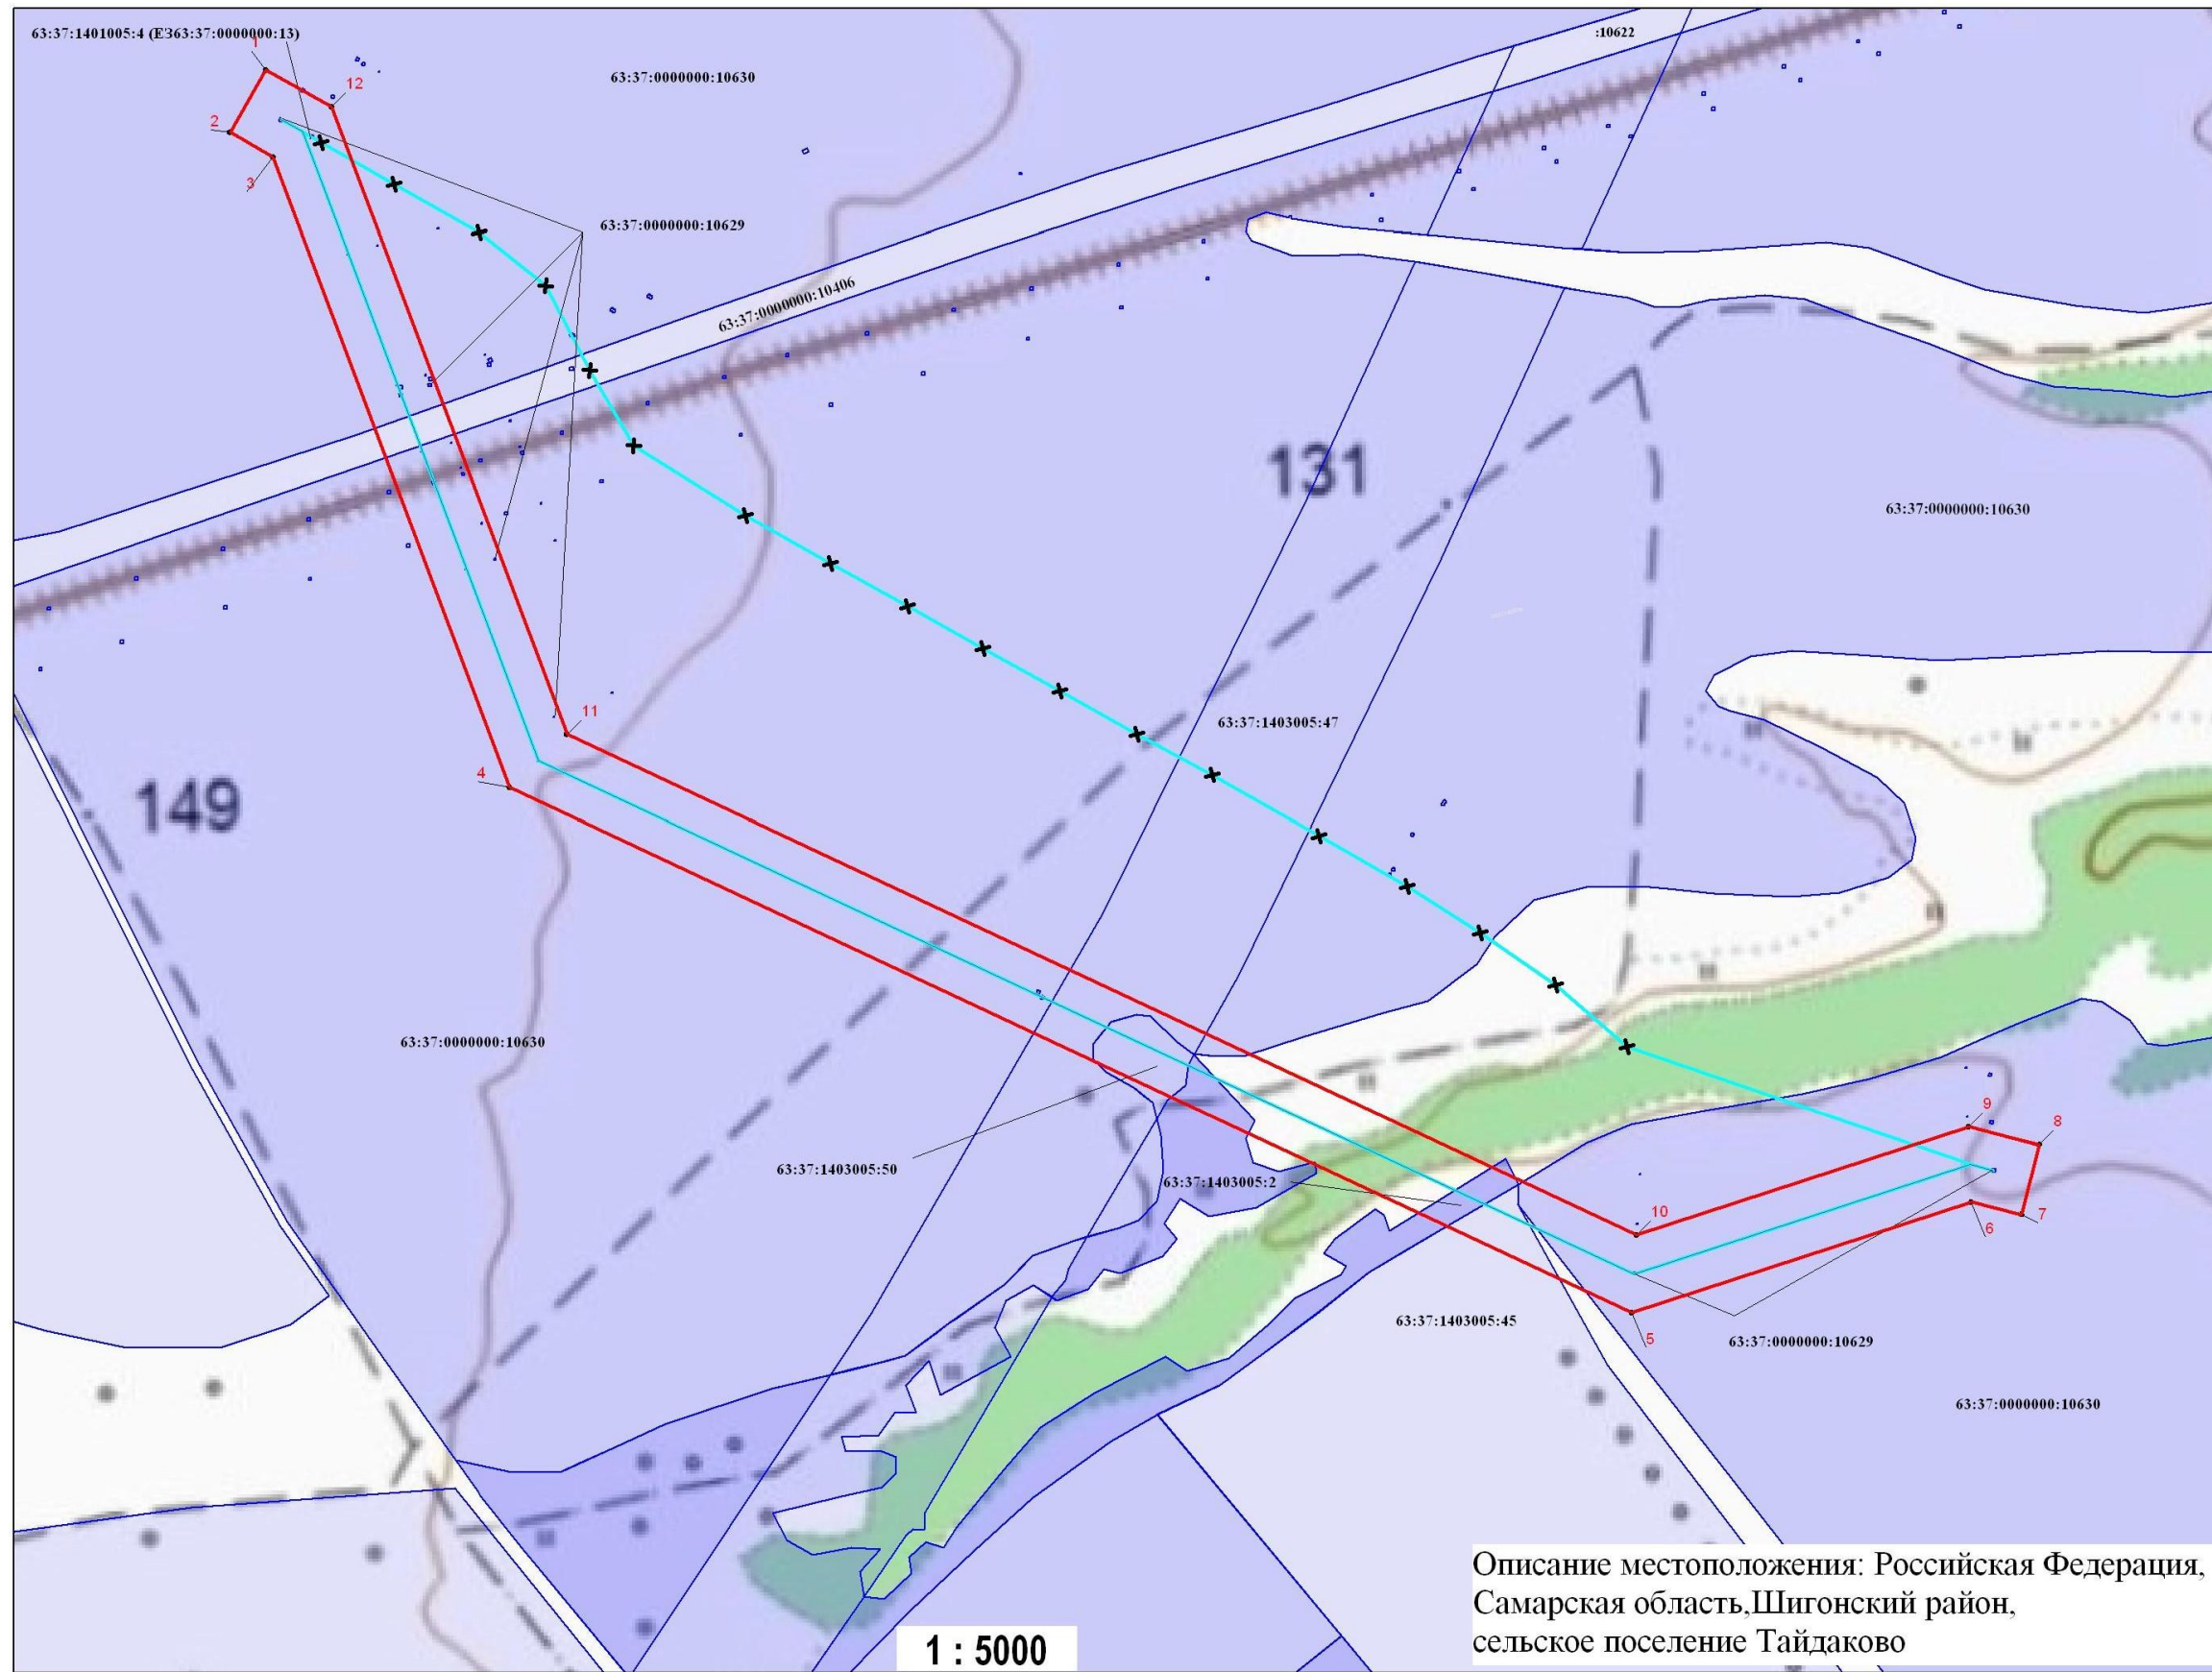

Описание местоположения: Российская Федерация, Самарская область, Шигонский район, сельское поселение Тайдаково

1 : 5000

ОПИСАНИЕ ГРАНИЦ ПУБЛИЧНОГО СЕРВИТУТА

Российская Федерация, Самарская область, Шигонский район, сельское поселение Тайдаково
(местоположение публичного сервитута)

Система координат _____ МСК 63 зона I

Перечень характерных точек

Обозначение характерных точек границ	Координаты, м		Метод определения координат и средняя квадратичная погрешность положения характерной точки (M_i), м	Описание закрепления точки
	X	Y		
1	419238.25	1296130.27	Метод спутниковых геодезических измерений (определений), 0.1	—
2	419195.33	1296105.58	Метод спутниковых геодезических измерений (определений), 0.1	—
3	419178.25	1296135.17	Метод спутниковых геодезических измерений (определений), 0.1	—
4	418743.86	1296297.89	Метод спутниковых геодезических измерений (определений), 0.1	—
5	418382.23	1297070.7	Метод спутниковых геодезических измерений (определений), 0.1	—
6	418458.44	1297304.81	Метод спутниковых геодезических измерений (определений), 0.1	—
7	418449.98	1297338.97	Метод спутниковых геодезических измерений (определений), 0.1	—
8	418497.8	1297351.21	Метод спутниковых геодезических измерений (определений), 0.1	—
9	418510.52	1297303.27	Метод спутниковых геодезических измерений (определений), 0.1	—
10	418435.89	1297074	Метод спутниковых геодезических измерений (определений), 0.1	—
11	418780.5	1296337.56	Метод спутниковых геодезических измерений (определений), 0.1	—
12	419212.98	1296175.55	Метод спутниковых геодезических измерений (определений), 0.1	—
1	419238.25	1296130.27	Метод спутниковых геодезических измерений (определений), 0.1	—