

ГРАФИЧЕСКОЕ ОПИСАНИЕ МЕСТОПОЛОЖЕНИЯ ГРАНИЦ ПУБЛИЧНОГО СЕРВИТУТА
СХЕМА РАСПОЛОЖЕНИЯ ГРАНИЦ ПУБЛИЧНОГО СЕРВИТУТА

в целях размещения магистрального газопровода, которые переносятся в связи с изъятием земельных участков, на которых они ранее располагались, для государственных нужд Самарской области, в целях строительства обхода г.Тольятти с мостовым переходом через р.Волгу в составе международного транспортного маршрута "Европа - Западный Китай" (III этап)

ПРИЛОЖЕНИЕ

к распоряжению Правительства Самарской области
от _____ № _____

Площадь зоны действия публичного сервитута в границах земельного участка с кадастровым номером 63:37:0000000:10630 - 63816 кв.м

Площадь зоны действия публичного сервитута в границах земельного участка с кадастровым номером 63:37:0000000:10629 - 46 кв.м

Площадь зоны действия публичного сервитута в границах земельного участка с кадастровым номером 63:37:0000000:10406 - 1106 кв.м


Площадь зоны действия публичного сервитута в границах земельного участка с кадастровым номером ЕЗ 63:37:0000000:13 (63:37:1401005:2) - 8 кв.м

Площадь зоны действия публичного сервитута в границах земельного участка с кадастровым номером 63:37:1403005:47 - 4757 кв.м

Площадь зоны действия публичного сервитута в границах земельного участка с кадастровым номером ЕЗ 63:37:0000000:8307 (63:37:1403005:2) - 903 кв.м

Площадь зоны действия публичного сервитута в границах земельного участка с кадастровым номером 63:37:1403005:45 - 128 кв.м

Площадь зоны действия публичного сервитута в границах земель неразграниченной государственной собственности - 9871 кв.м

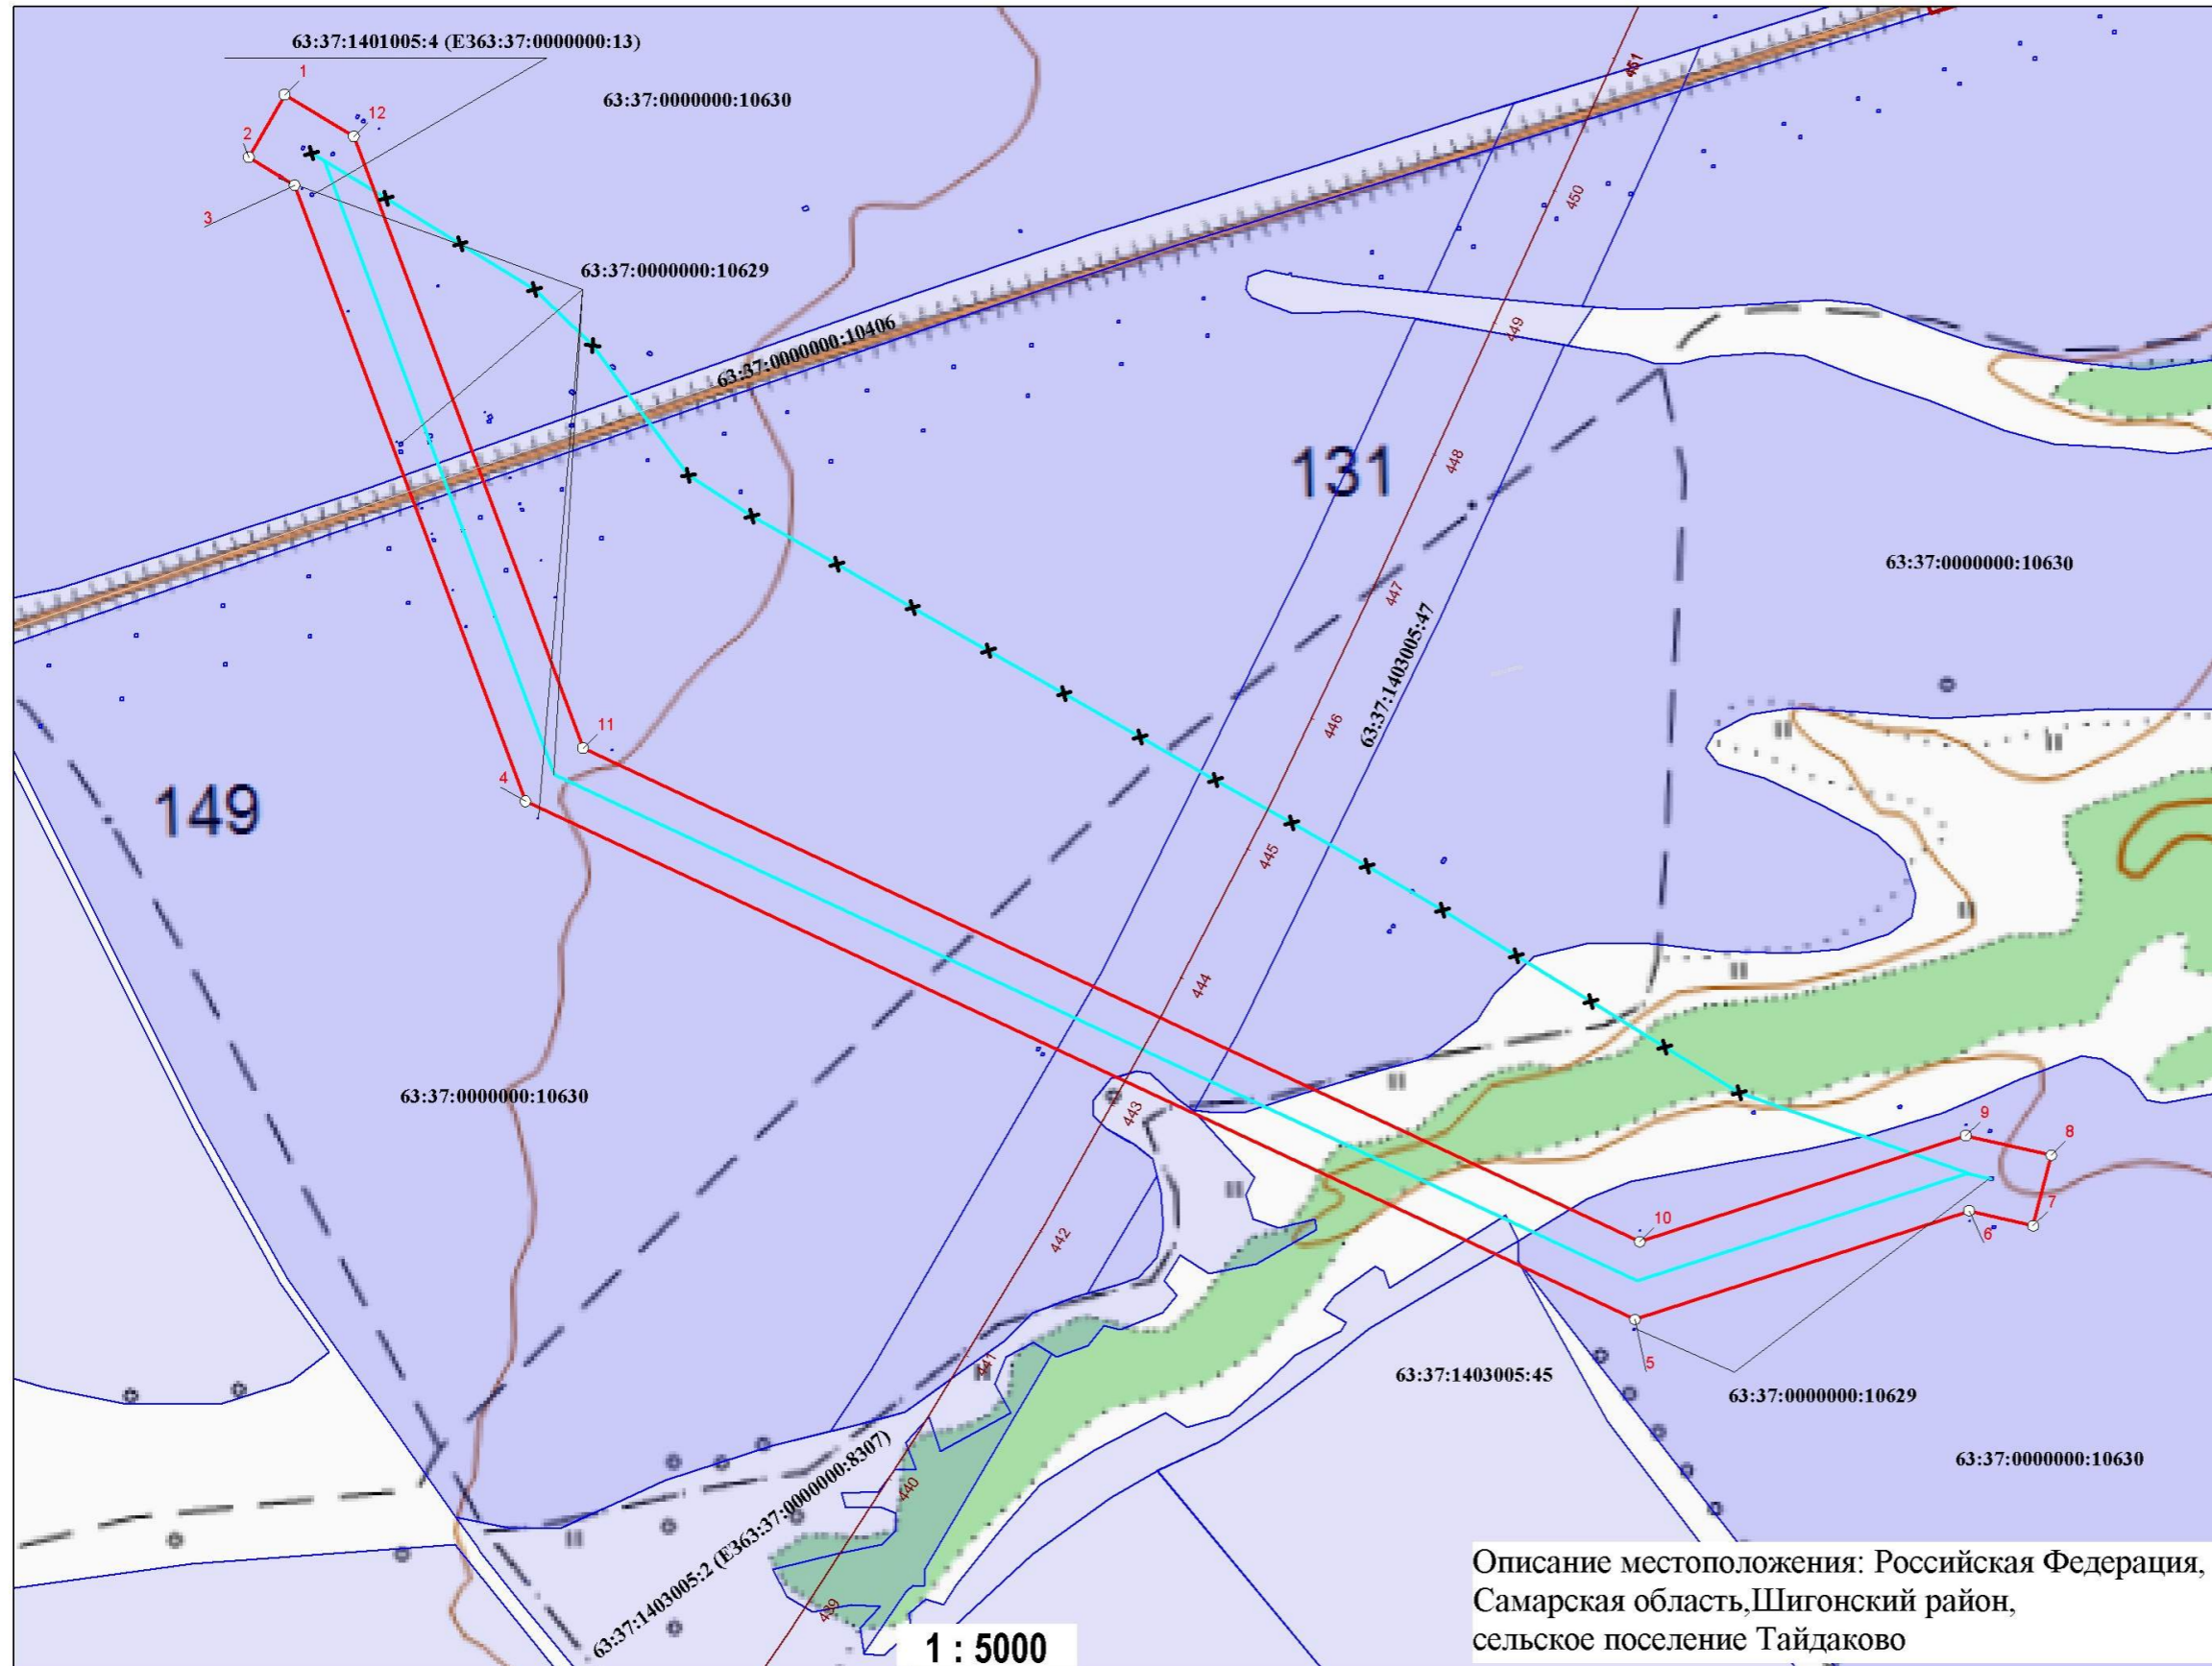

- Условные обозначения:
- - проектные границы публичного сервитута
 - 2 - характерные точки границы публичного сервитута
 - границы земельных участков, в отношении которых испрашивается публичный сервитут
 - 63:37:0000000:10630 - кадастровые номера земельных участков, в отношении которых испрашивается публичный сервитут
 - - проектное местоположение сети газоснабжения
 - x-x- - существующее местоположение сети газоснабжения

Описание местоположения: Российская Федерация, Самарская область, Шигонский район, сельское поселение Тайдаково

ОПИСАНИЕ ГРАНИЦ ПУБЛИЧНОГО СЕРВИТУТА

Российская Федерация, Самарская область, Шигонский район, сельское поселение Тайдаково
(местоположение публичного сервитута)

Система координат _____ МСК 63 зона I

Перечень характерных точек

Обозначение характерных точек границ	Координаты, м		Метод определения координат и средняя квадратичная погрешность положения характерной точки (M_i), м	Описание закрепления точки
	X	Y		
1	419260.76	1296143.21	Метод спутниковых геодезических измерений (определений), 0.1	—
2	419217.67	1296118.43	Метод спутниковых геодезических измерений (определений), 0.1	—
3	419198.39	1296150	Метод спутниковых геодезических измерений (определений), 0.1	—
4	418774.1	1296309.01	Метод спутниковых геодезических измерений (определений), 0.1	—
5	418416.58	1297072.82	Метод спутниковых геодезических измерений (определений), 0.1	—
6	418491.59	1297302.88	Метод спутниковых геодезических измерений (определений), 0.1	—
7	418481.28	1297346.98	Метод спутниковых геодезических измерений (определений), 0.1	—
8	418529.89	1297359.41	Метод спутниковых геодезических измерений (определений), 0.1	—
9	418543.44	1297300.6	Метод спутниковых геодезических измерений (определений), 0.1	—
10	418470.24	1297076.11	Метод спутниковых геодезических измерений (определений), 0.1	—
11	418810.74	1296348.67	Метод спутниковых геодезических измерений (определений), 0.1	—
12	419232.08	1296190.77	Метод спутниковых геодезических измерений (определений), 0.1	—
1	419260.76	1296143.21	Метод спутниковых геодезических измерений (определений), 0.1	—