

СХЕМА РАСПОЛОЖЕНИЯ ГРАНИЦ ПУБЛИЧНОГО СЕРВИТУТА


в целях размещения магистральных газопроводных сетей, которые переносятся в связи с изъятием земельных участков, на которых они ранее располагались, для государственных нужд Самарской области, в целях строительства обхода г.Тольятти с мостовым переходом через р.Волгу в составе международного транспортного маршрута "Европа - Западный Китай" (III этап)

Описание местоположения: Российская Федерация, Самарская область, Шигонский район, сельское поселение Тайдаково

Площадь зоны действия публичного сервитута в границах земельного участка с кадастровым номером ЕЗ 63:37:0000000:73 (63:37:1403001:15) - 10 614 кв.м
 в границах земельного участка с кадастровым номером 63:37:1403001:64 - 248 кв.м
 в границах земельного участка с кадастровым номером 63:37:0000000:10625 - 2136 кв.м
 в границах земельного участка с кадастровым номером 63:37:1403003:40 - 35 кв.м
 в границах земельного участка с кадастровым номером 63:37:1403003:41 - 2536 кв.м
 в границах земельного участка с кадастровым номером 63:37:1403003:42 - 5964 кв.м
 в границах земельного участка с кадастровым номером 63:37:0000000:10631 - 37864 кв.м
 в границах земельного участка с кадастровым номером 63:37:0000000:10635 - 1305 кв.м
 в границах земельного участка с кадастровым номером 63:37:0000000:10638 - 6398 кв.м
 в границах земельного участка с кадастровым номером 63:37:0000000:10639 - 1349 кв.м
 в границах земельного участка с кадастровым номером 63:37:0000000:10637 - 5 кв.м
 в границах земельного участка с кадастровым номером 63:37:0000000:10632 - 4 кв.м
 в границах земель неразграниченной государственной собственности - 2280 кв.м

Условные обозначения:

- - проектные границы публичного сервитута
- 2 - характерные точки границы публичного сервитута
- границы земельных участков, в отношении которых испрашивается публичный сервитут
- - кадастровые номера земельных участков, в отношении которых испрашивается публичный сервитут
- - проектное местоположение сети газоснабжения
- ✕ - существующее местоположение сети газоснабжения

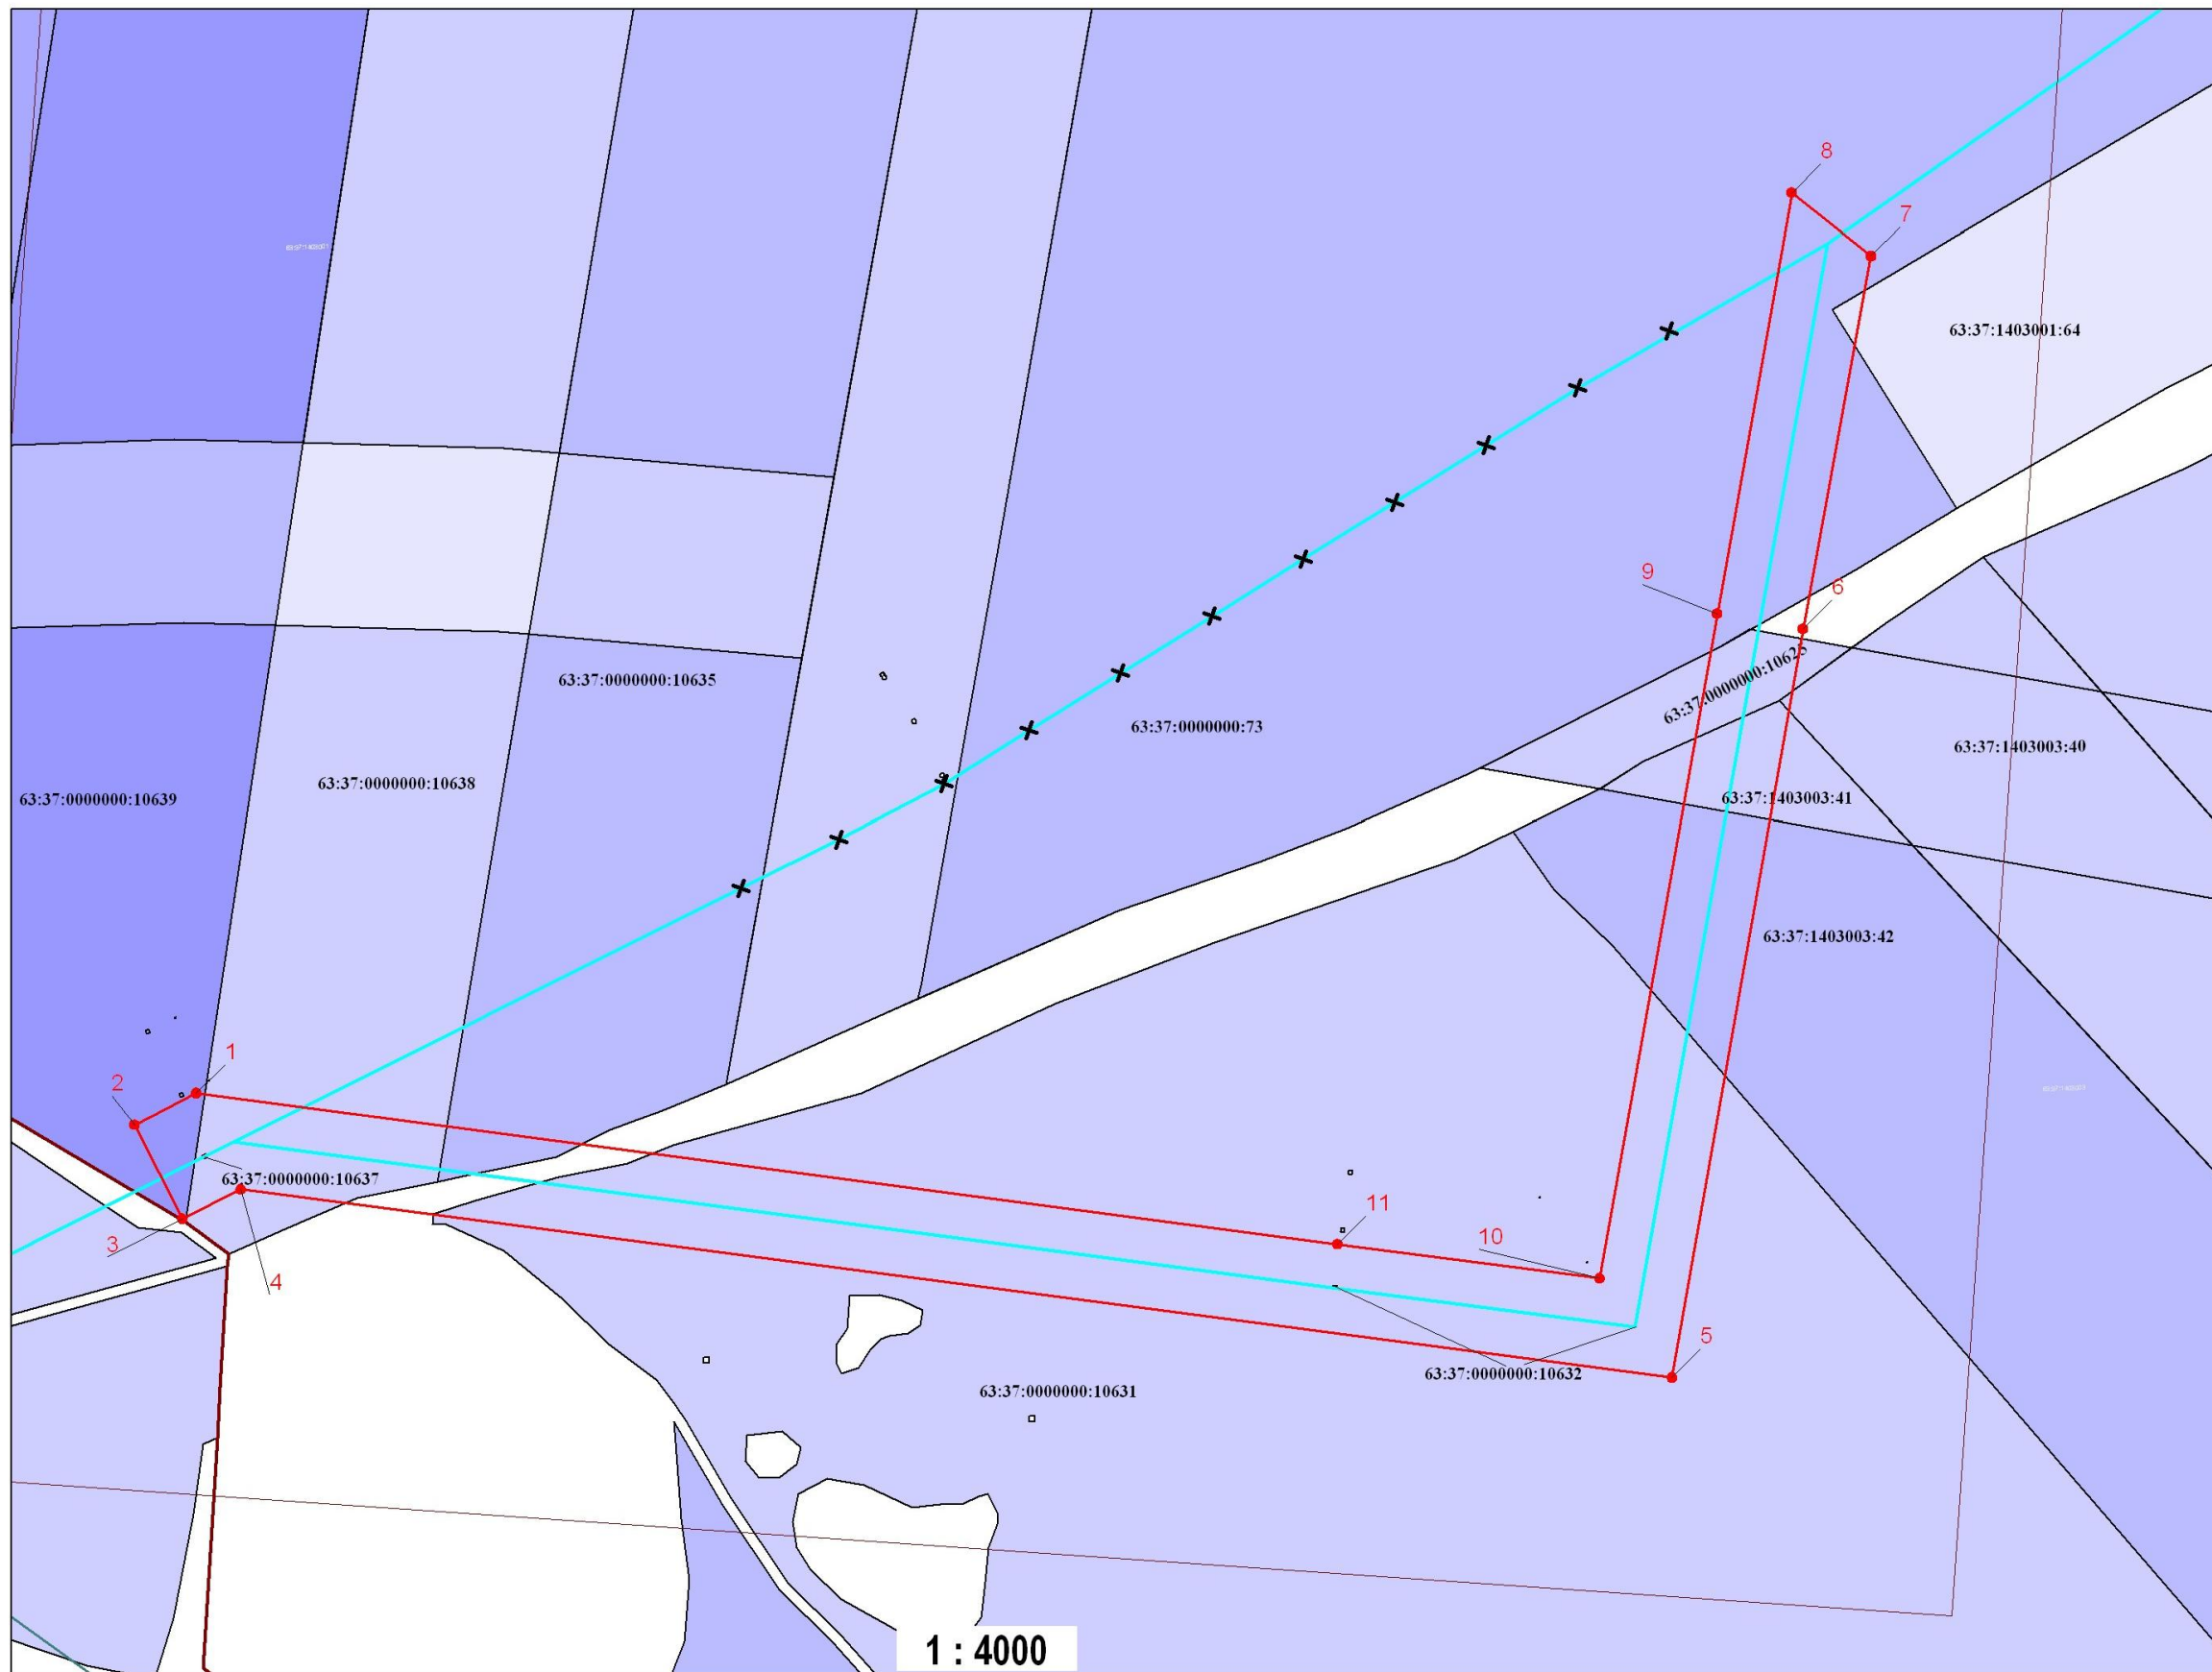

1 : 4000

ОПИСАНИЕ ГРАНИЦ ПУБЛИЧНОГО СЕРВИТУТА

Российская Федерация, Самарская область, Шигонский район, сельское поселение Тайдаково
(местоположение публичного сервитута)

Система координат _____ МСК 63 зона I

Перечень характерных точек

Обозначение характерных точек границ	Координаты, м		Метод определения координат и средняя квадратичная погрешность положения характерной точки (M_i), м	Описание закрепления точки
	X	Y		
1	415729.28	1288745.18	Метод спутниковых геодезических измерений (определений), 0.1	—
2	415711.75	1288711.26	Метод спутниковых геодезических измерений (определений), 0.1	—
3	415659.84	1288737.47	Метод спутниковых геодезических измерений (определений), 0.1	—
4	415676.14	1288769.74	Метод спутниковых геодезических измерений (определений), 0.1	—
5	415572.31	1289557.97	Метод спутниковых геодезических измерений (определений), 0.1	—
6	415984.82	1289630.16	Метод спутниковых геодезических измерений (определений), 0.1	—
7	416190.3	1289667.67	Метод спутниковых геодезических измерений (определений), 0.1	—
8	416225.11	1289624.02	Метод спутниковых геодезических измерений (определений), 0.1	—
9	415993.19	1289582.89	Метод спутниковых геодезических измерений (определений), 0.1	—
10	415627.01	1289518.15	Метод спутниковых геодезических измерений (определений), 0.1	—
11	415645.85	1289373.74	Метод спутниковых геодезических измерений (определений), 0.1	—
1	415729.28	1288745.18	Метод спутниковых геодезических измерений (определений), 0.1	—