


ГРАФИЧЕСКОЕ ОПИСАНИЕ МЕСТОПОЛОЖЕНИЯ ГРАНИЦ ПУБЛИЧНОГО СЕРВИТУТА

СХЕМА РАСПОЛОЖЕНИЯ ГРАНИЦ ПУБЛИЧНОГО СЕРВИТУТА

в целях размещения объекта: "Газораспределительный комплекс Т1 008", который переносится в связи с изъятием земельных участков, на которых он ранее располагался, для государственных нужд Самарской области в целях обеспечения строительства объекта "Строительство обхода г. Тольятти с мостовым переходом через р. Волгу в составе международного транспортного маршрута "Европа - Западный Китай" (IV этап)

Описание местоположения: Российская Федерация, Самарская область, Ставропольский район, сельское поселение Васильевка

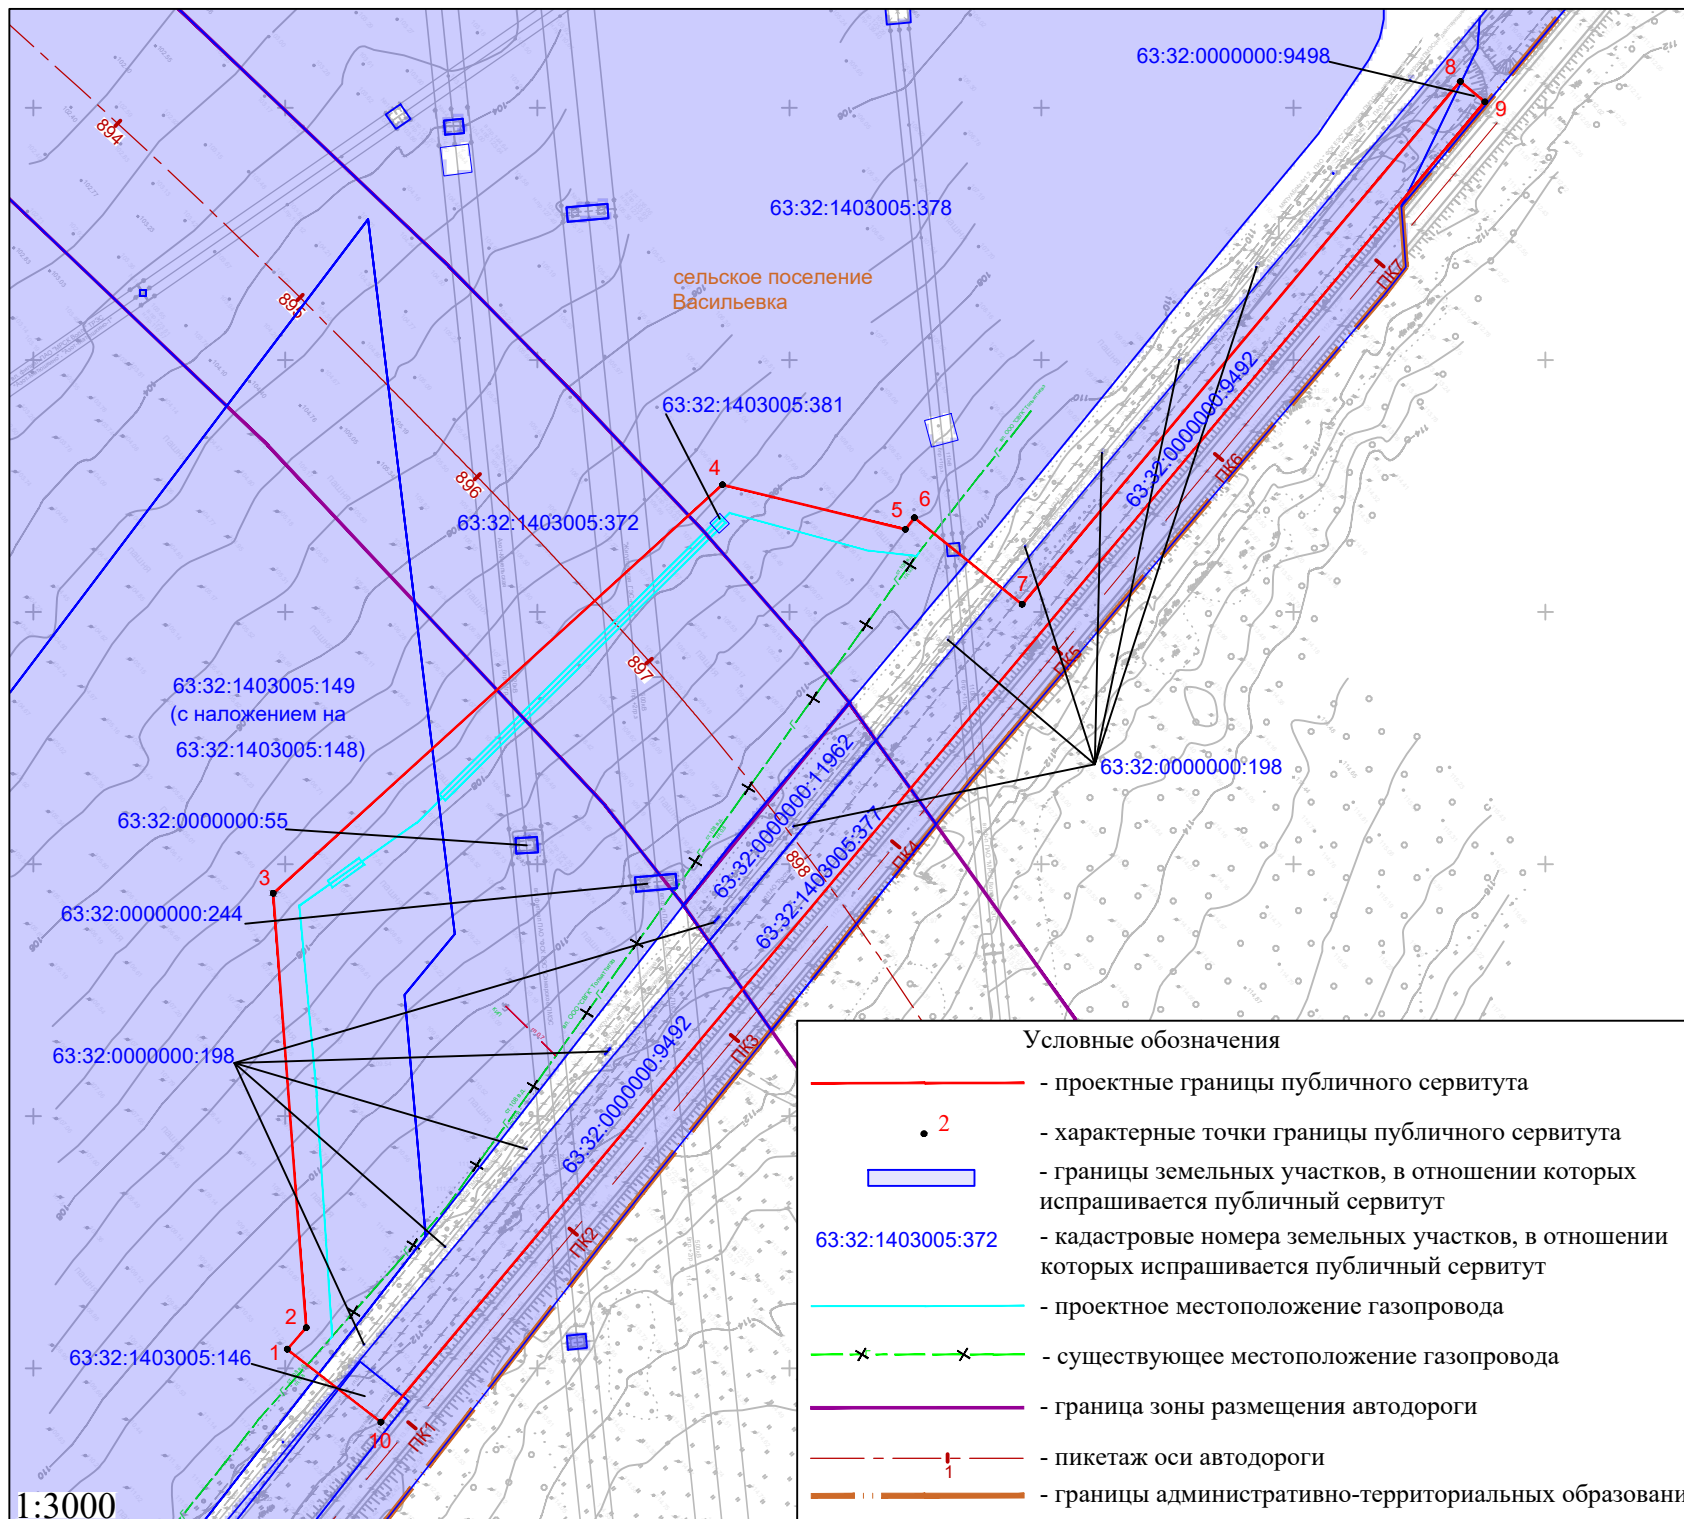

УТВЕРЖДЕНО

распоряжением Правительства
Самарской области

от _____ № _____

Площадь зоны действия публичного сервитута в границах земельного участка с кадастровым номером 63:32:1403005:146 - 294 кв.м.

Площадь зоны действия публичного сервитута в границах земельного участка с кадастровым номером 63:32:1403005:378 - 16360 кв.м.

Площадь зоны действия публичного сервитута в границах земельного участка с кадастровым номером 63:32:1403005:149 (в т.ч. с наложением на земельный участок с кадастровым номером 63:32:1403005:148) - 10866 кв.м.

Площадь зоны действия публичного сервитута в границах земельного участка с кадастровым номером 63:32:1403005:372 - 10671 кв.м.

Площадь зоны действия публичного сервитута в границах земельного участка с кадастровым номером 63:32:0000000:198 - 1 кв.м.

Площадь зоны действия публичного сервитута в границах земельного участка с кадастровым номером 63:32:0000000:9498 - 294 кв.м.

Площадь зоны действия публичного сервитута в границах земельного участка с кадастровым номером 63:32:0000000:244 - 92 кв.м.

Площадь зоны действия публичного сервитута в границах земельного участка с кадастровым номером 63:32:0000000:11962 - 1831 кв.м.

Площадь зоны действия публичного сервитута в границах земельного участка с кадастровым номером 63:32:0000000:55 - 53 кв.м.

Площадь зоны действия публичного сервитута в границах земельного участка с кадастровым номером 63:32:0000000:9492 - 9841 кв.м.

Площадь зоны действия публичного сервитута в границах земельного участка с кадастровым номером 63:32:1403005:377 - 2348 кв.м.

Площадь зоны действия публичного сервитута в границах земельного участка с кадастровым номером 63:32:1403005:381 - 30 кв.м.

Площадь зоны действия публичного сервитута в границах неразграниченных земель государственной собственности, расположенных в кадастровом квартале 63:32:0000000 - 4331 кв.м.

Общая площадь зоны действия публичного сервитута - 57012 кв.м.

ОПИСАНИЕ ГРАНИЦ ПУБЛИЧНОГО СЕРВИТУТА Российская Федерация, Самарская область, Ставропольский район, <u>сельское поселение Васильевка</u> (местоположение публичного сервитута)				
Система координат <u>МСК 63 зона 1</u>				
Перечень характерных точек				
Обозначение характерных точек границ	Координаты, м		Метод определения координат и средняя квадратическая погрешность положения характерной точки (M_t), м	Описание закрепления точки
	X	Y		
1	429407,54	1334700,76	Аналитический метод, 0.1	-
2	429416,07	1334708,27	Аналитический метод, 0.1	-
3	429588,41	1334695,16	Аналитический метод, 0.1	-
4	429750,49	1334873,43	Аналитический метод, 0.1	-
5	429732,80	1334945,98	Аналитический метод, 0.1	-
6	429737,43	1334949,59	Аналитический метод, 0.1	-
7	429703,04	1334992,31	Аналитический метод, 0.1	-
8	429910,49	1335166,21	Аналитический метод, 0.1	-
9	429902,38	1335175,90	Аналитический метод, 0.1	-
10	429378,62	1334737,86	Аналитический метод, 0.1	-
1	429407,54	1334700,76	Аналитический метод, 0.1	-