

СХЕМА РАСПОЛОЖЕНИЯ ГРАНИЦ ПУБЛИЧНОГО СЕРВИТУТА

в целях размещения электросетевого комплекса ВЛ-110кВ "Азот-Мусорка", "Азот-Елховка", "ТЭЦ ВАЗа- Мусорка", который переносится в связи с изъятием земельных участков, на которых он ранее располагался, для государственных нужд Самарской области в целях обеспечения строительства обхода г.Тольятти с мостовым переходом через р.Волгу в составе международного транспортного маршрута "Европа - Западный Китай" (II этап)

УТВЕРЖДЕНО  
распоряжением Правительства  
Самарской области  
от \_\_\_\_\_ № \_\_\_\_\_

Описание местоположения: Российская Федерация, Самарская область, Ставропольский район, сельское поселение Выселки

Площадь зоны действия публичного сервитута в границах земельного участка с кадастровым номером 63:32:0000000:11686 - 20072 кв.м

Площадь зоны действия публичного сервитута в границах земельного участка с кадастровым номером 63:32:0000000:11685 - 4476 кв.м

Площадь зоны действия публичного сервитута в границах земельного участка с кадастровым номером 63:32:1202009:18 - 340 кв.м

Площадь зоны действия публичного сервитута в границах земельного участка с кадастровым номером 63:32:0000000:40 - 12 кв.м

Площадь зоны действия публичного сервитута общая - 24906 кв. м

Условные обозначения:

- - проектные границы публичного сервитута
- 2 - характерные точки границы публичного сервитута
- границы земельных участков, в отношении которых испрашивается публичный сервитут
- 63:32:0000000:11685 - кадастровые номера земельных участков, в отношении которых испрашивается публичный сервитут
- - проектное местоположение сети электроснабжения
- - граница зоны размещения
- - - 795 - пикетаж оси
- - граница муниципального образования


63:32:0000000:11685 - кадастровые номера земельных участков, в отношении которых испрашивается публичный сервитут

— - проектное местоположение сети электроснабжения

— - граница зоны размещения

- - - 795 - пикетаж оси

— - граница муниципального образования

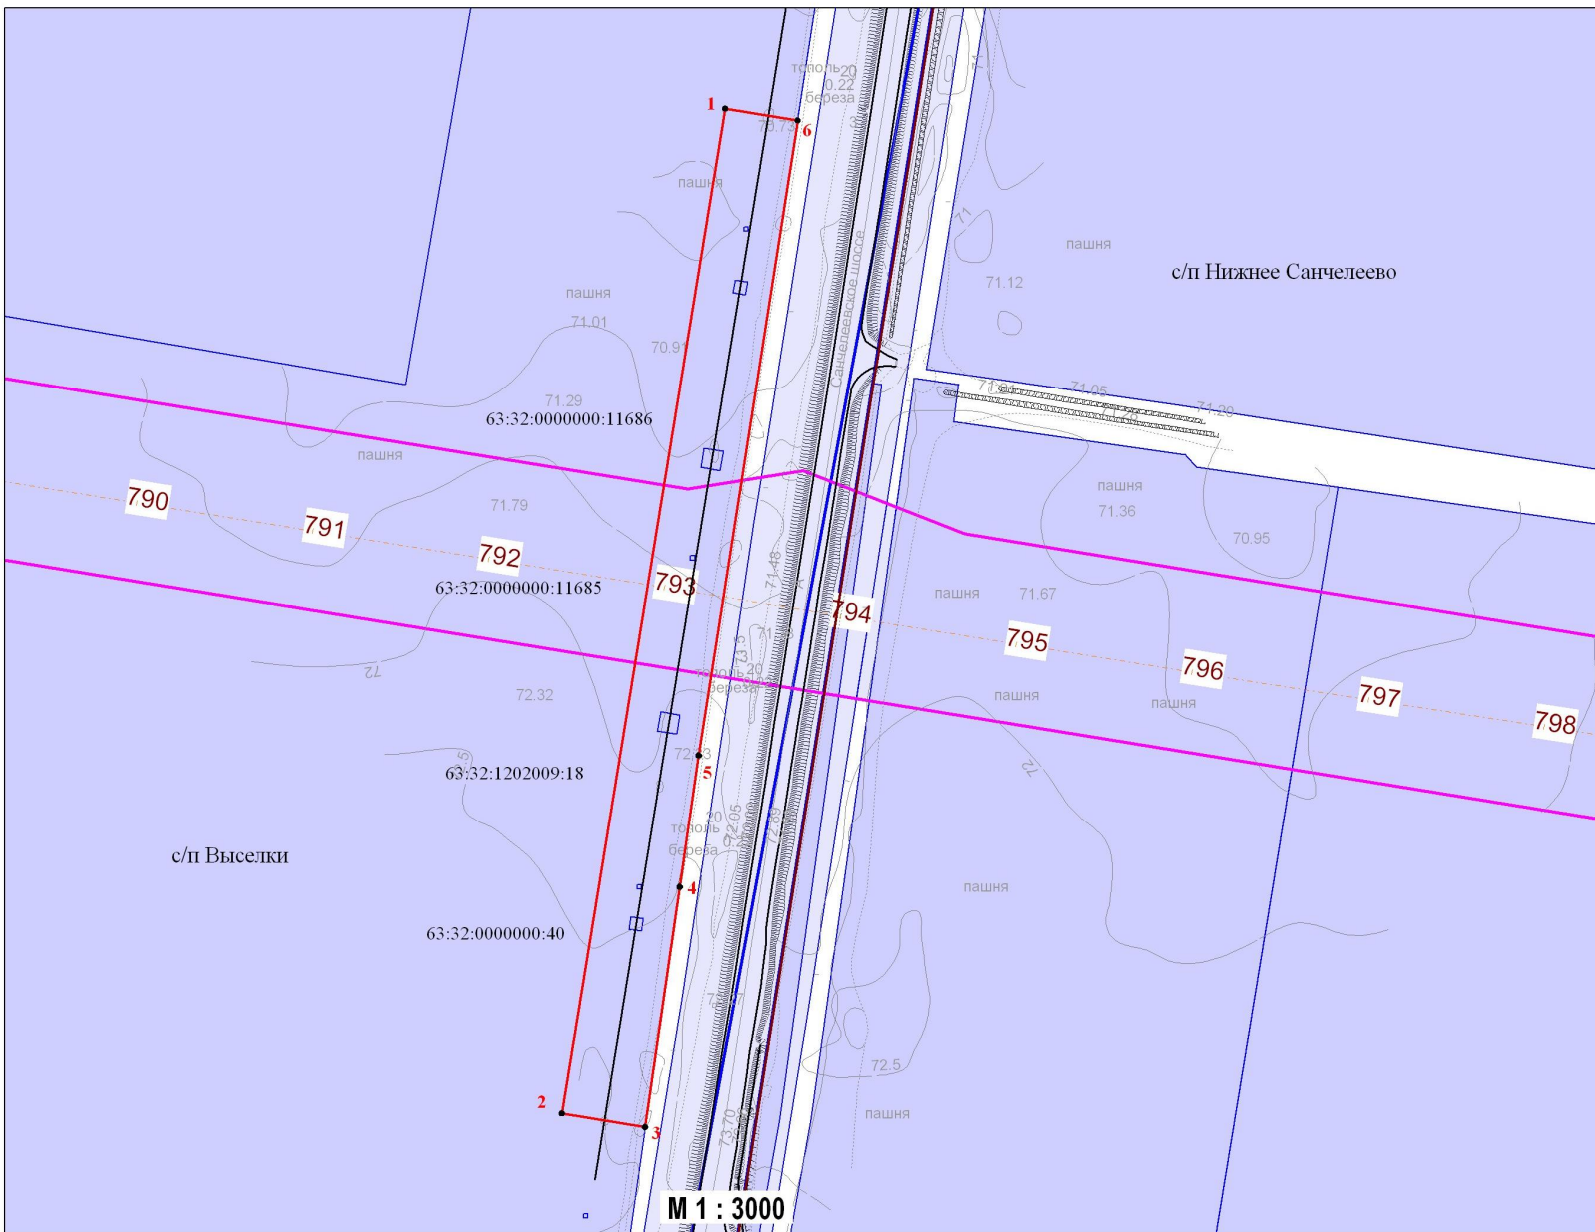

М 1 : 3000

# ОПИСАНИЕ ГРАНИЦ ПУБЛИЧНОГО СЕРВИТУТА

Российская Федерация, Самарская область, Ставропольский район, сельское поселение Выселки  
(местоположение публичного сервитута)

Система координат \_\_\_\_\_ МСК 63 зона I \_\_\_\_\_

## Перечень характерных точек

Обозначение характерных точек границ	Координаты, м		Метод определения координат и средняя квадратичная погрешность положения характерной точки ( $M_i$ ), м	Описание закрепления точки
	X	Y		
1	432400,25	1324915,35	Метод спутниковых геодезических измерений (определений), 0.1	–
2	432393,59	1324955,94	Метод спутниковых геодезических измерений (определений), 0.1	–
3	432036,86	1324900,54	Метод спутниковых геодезических измерений (определений), 0.1	–
4	431962,95	1324889,87	Метод спутниковых геодезических измерений (определений), 0.1	–
5	431828,22	1324870,42	Метод спутниковых геодезических измерений (определений), 0.1	–
6	431835,93	1324823,64	Метод спутниковых геодезических измерений (определений), 0.1	–
1	432400,25	1324915,35	Метод спутниковых геодезических измерений (определений), 0.1	–